Elévation

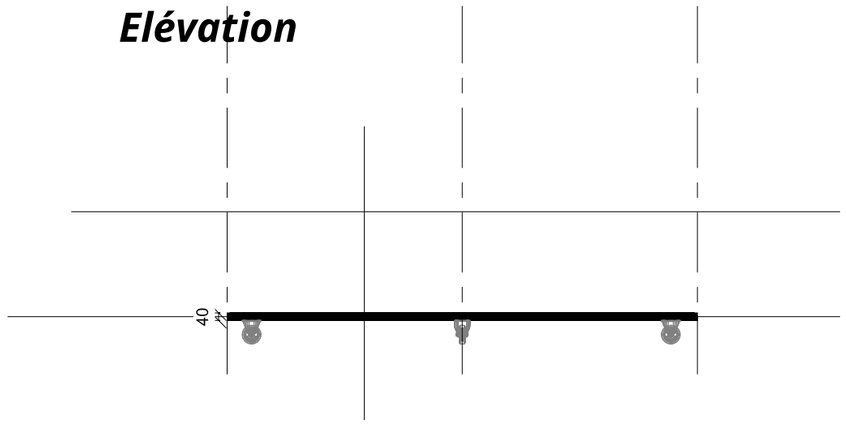

Vue de plan

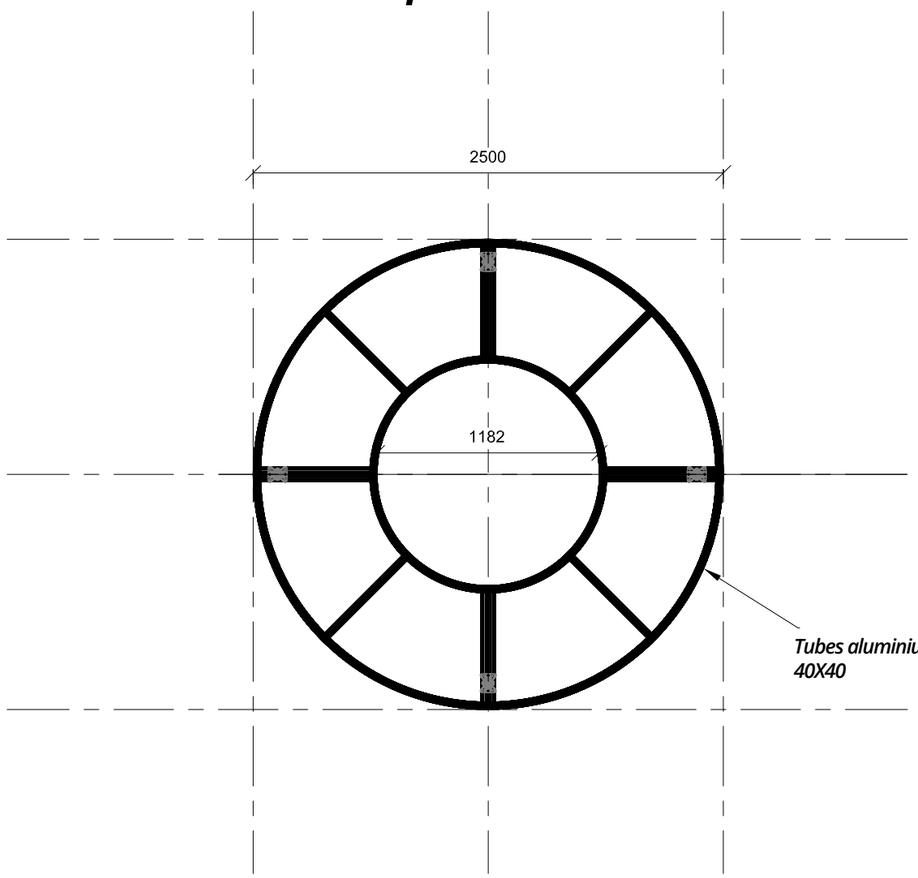

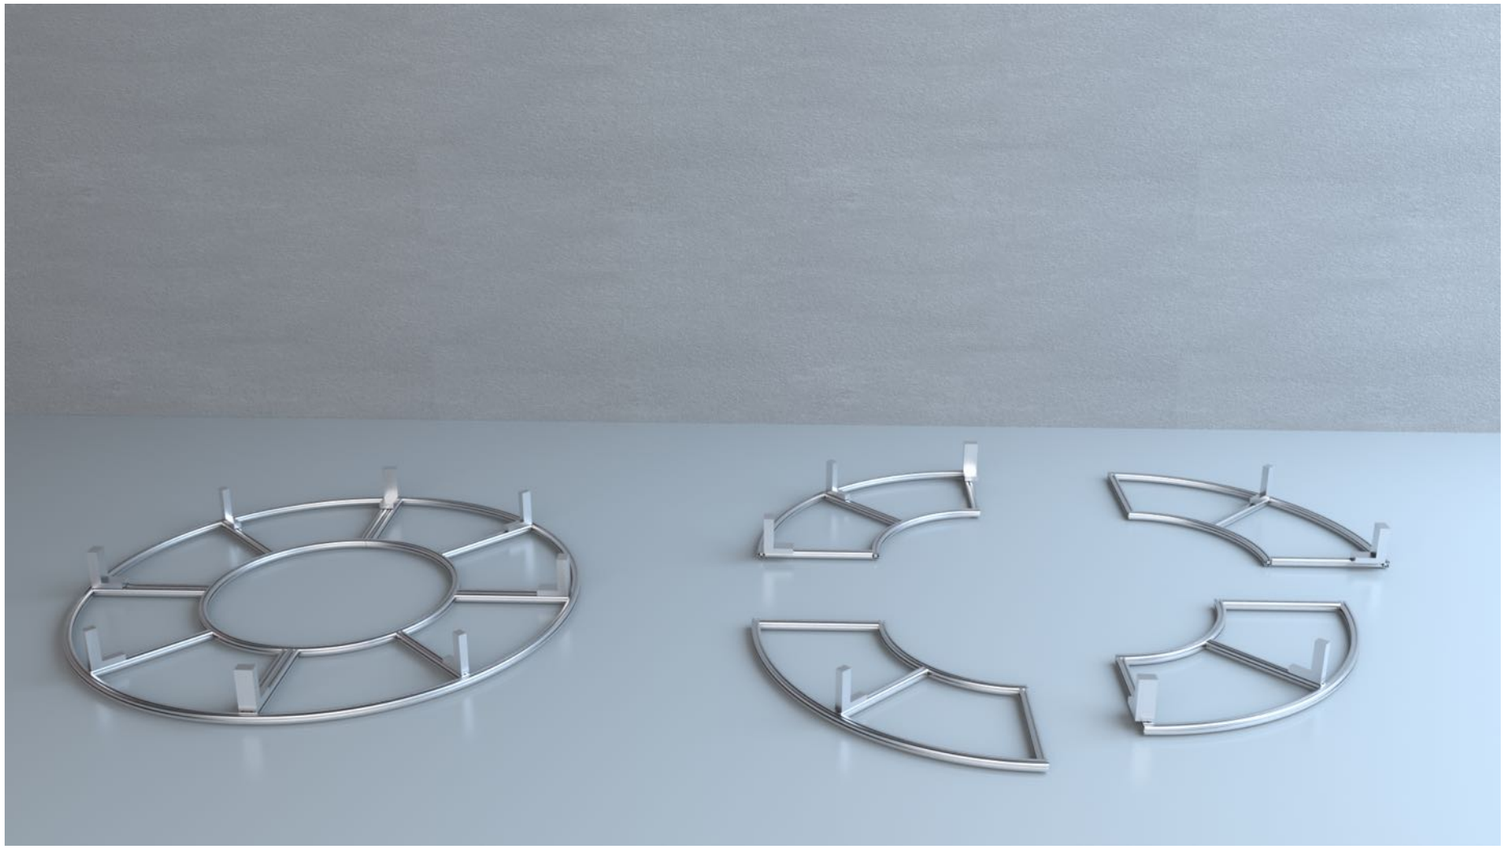

Vue 3D

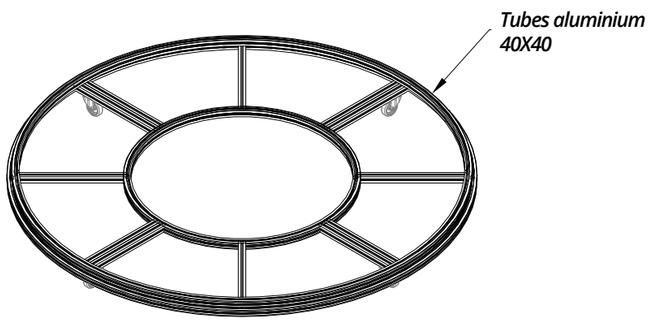

FAIRVIEW
Conseil en communication

Adeline Jean-Baptiste
Directrice de projet

Klein Jean-Christophe
Consultant manager
06 92 44 89 26

contact@agence-communication.re
contact téléphonique 02 62 78 03 01

N°	Description	Date

FAIRVIEW CONSULTING
62 RUE ADRIEN LAGOURGUE 97424 SAINT-LEU
APE 5499 - SIRET 854 056 074 00010 - agence-communication.re

Montage 1 - Projet Event 2021

Numéro de projet		A101	
Date			
Dessiné par	Auteur		
Vérifié par	Vérificateur	Echelle	1 : 25

12/01/2021 09:44:53